


Załącznik nr 1 do ogłoszenia
 Hojba Gminy Bielice z dnia 22.09.2023r.

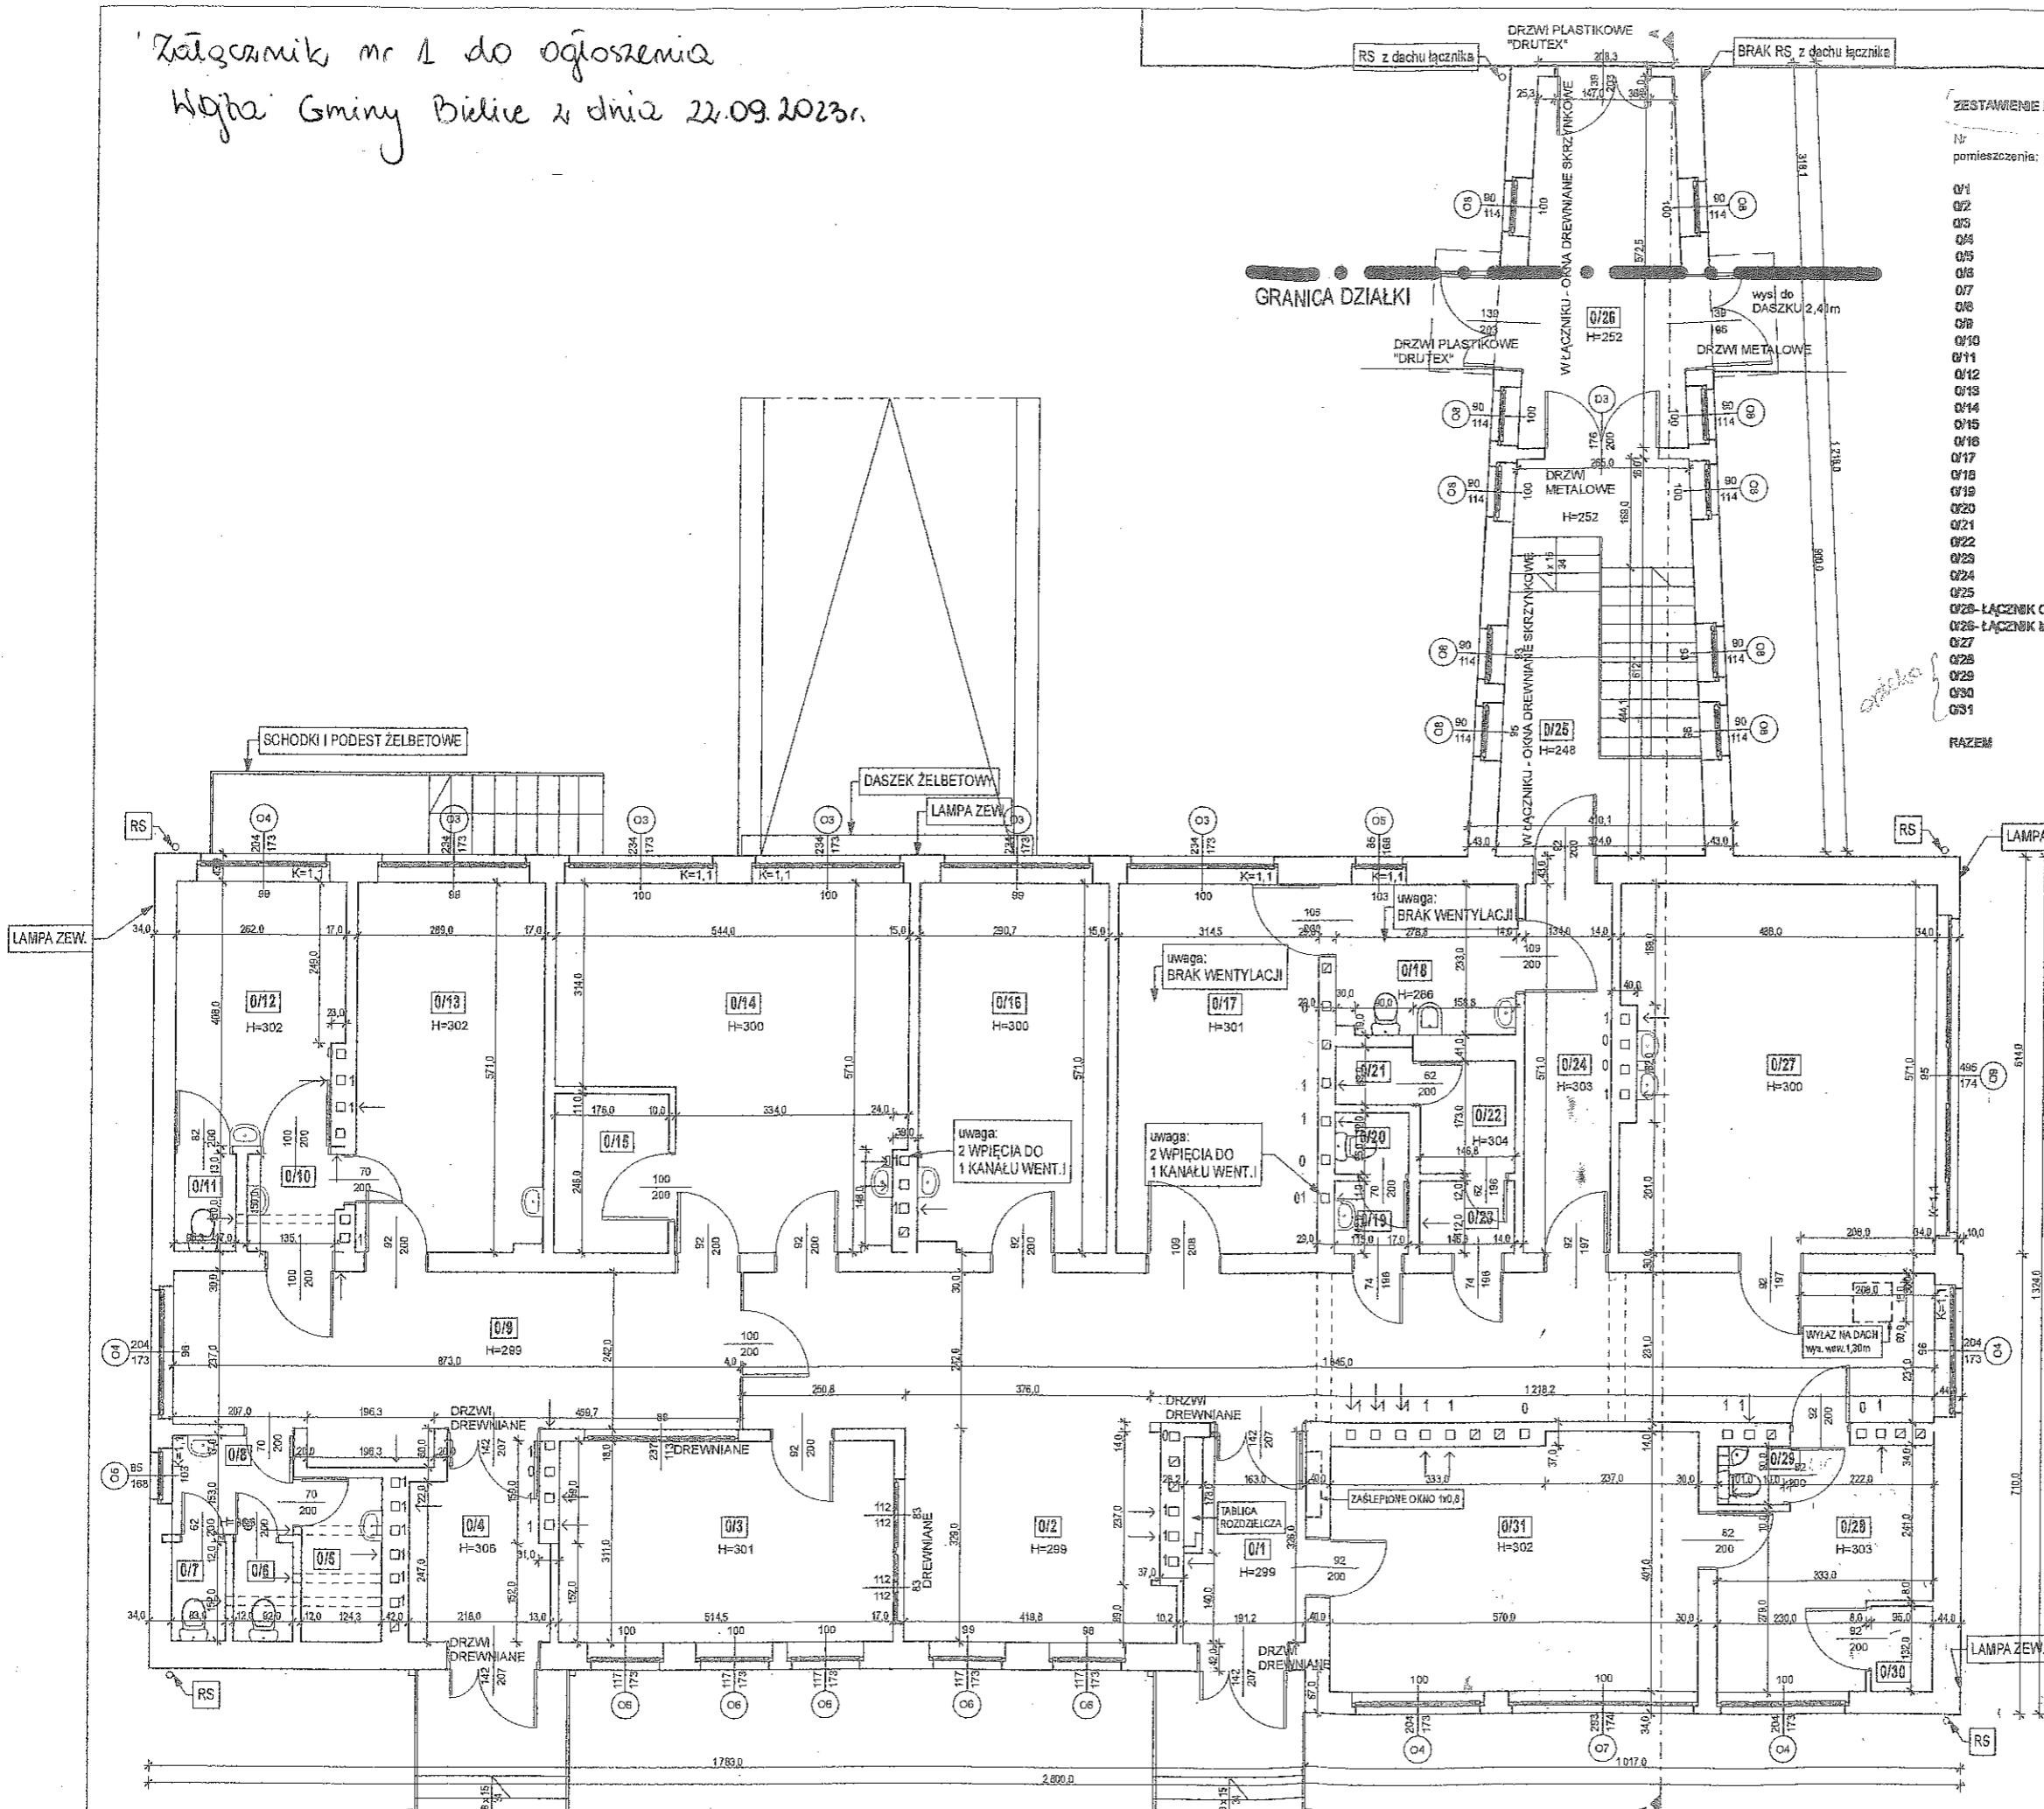

ZESTAWIENIE POWIERZCHNI - PARTER - INWENTARYZACJA

Nr pomieszczenia:	Nazwa pomieszczenia:	Pow. użytkowa w m ² :	Wysokość pom. w m:	Kubatura w m ³ :
0/1	wiatrołap	5,71	2,99	17,07
0/2	komunikacja	56,46	2,99	168,82
0/3	rejestracja	16,00	3,01	48,16
0/4	wiatrołap	6,12	3,06	18,73
0/5	pom. gospodarcze	3,15	3,06	9,64
0/6	WC	1,40	3,06	4,28
0/7	WC	1,26	3,06	3,86
0/8	przedsionek WC	2,86	3,06	8,75
0/9	komunikacja	22,26	2,99	66,53
0/10	komunikacja	2,15	3,02	6,49
0/11	WC	1,43	3,02	4,32
0/12	gabinet lekarski	10,82	3,02	31,17
0/13	gabinet lekarski	16,44	3,02	49,65
0/14	gabinet lekarski	25,86	3,00	77,58
0/15	pom. gospodarcze	4,33	3,00	12,99
0/16	gabinet lekarski	16,50	3,00	48,50
0/17	gabinet lekarski - paradyż K	17,96	3,01	54,06
0/18	WC	6,45	2,86	18,45
0/19	przedsionek WC	1,29	3,04	3,92
0/20	WC	1,09	3,04	3,31
0/21	pom. gospodarcze	1,07	3,04	3,25
0/22	pom. gospodarcze	2,52	3,04	7,66
0/23	pom. gospodarcze	1,63	3,04	4,96
0/24	komunikacja	7,65	3,03	23,18
0/25	ładźka schodowa	13,64	zmienna	34,84
0/26 - ŁĄCZNIK OZ	komunikacja	5,75	2,52	17,01
0/26 - ŁĄCZNIK M	komunikacja	6,75	2,52	17,01
0/27	gabinet stomatologa	27,39	3,00	82,17
0/28	zaplecze apteki	10,3	3,03	31,21
0/29	WC	0,88	3,03	2,67
0/30	pom. gospodarcze	1,25	3,03	3,79
0/31	sala apteki	22,09	3,02	66,71
RAZEM		520,95		661,62

- LEGENDA:
- ŚCIANA ISTNIEJĄCA
 - WPIĘCIE DO KANAŁU WENT. W POZIOME PIWNICY
 - WPIĘCIE DO KANAŁU WENT. W POZIOME PARTERU
 - KANAŁ WOLNY

UWAGA: 1. WSZYSTKIE WYMIARY SPRAWDZIĆ NA PLACU BUDOWY

jednostka projektowa:	PUZZLE PRACOWNIA PROJEKTOWA ANNA DĄBROWSKA ul. Żółkiewskiego 3/21, 70-345 Szczecin tel. 604 25 98 29 / 091 8 511 520
branża:	ARCHITEKTURA
faza:	projekt budowlany
temat:	TERMO-MODERNIZACJA BUDYNKU OŚRODKA ZDROWIA W BIELICACH
lokalizacja:	ul. Jana Pawła II 34a 74 - 202 Bielice, dz. nr 241/28
inwestor:	Urząd Gminy Bielice, ul. Niepokalanej 34, 74 - 202 Bielice
projektowała:	mgr inż. arch. ANNA A. DĄBROWSKA upr. bud. 3/ZPOIA/OKK/2011
sprawiła:	mgr inż. arch. BARTOSZ KRAWIEC upr. bud. 26/ZPOIA/OKK/2009
opracowała:	mgr inż. arch. EWELINA MIKULSKA
tytuł rysunku:	RZUT PARTERU - INWENTARYZACJA
data:	lipiec 2013 r.
skala:	1:100

03/i